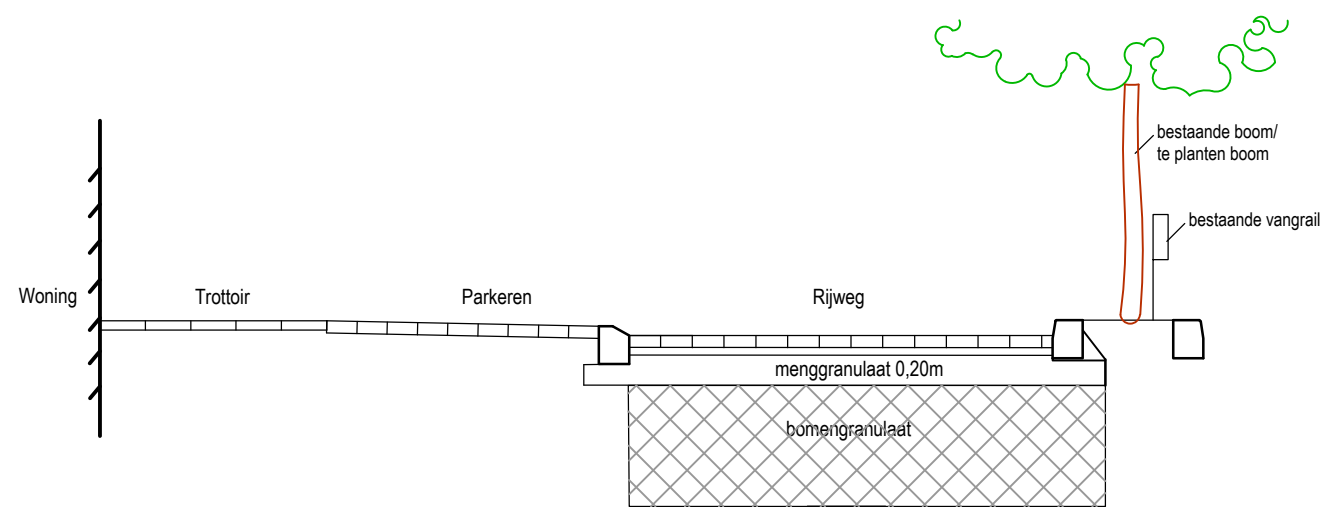

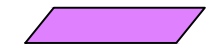












schaal 1:500



Dwarsprofiel

RENVOOI

-  Rijweg van betonstraatstenen (bruin)
-  Rijweg van betonstraatstenen (heide paars)
-  Rijweg van straatklinkers
-  Parkeervakken van betonstraatstenen
-  Trottoir van betontegels
-  Drempel/plateau van betonstraatstenen
-  Groenstrook
-  Bestaand te handhaven boom
-  Te planten boom
-  Rijrichting
-  Bestaande lichtmast
-  (Nieuwe) lokatie lichtmast, mast 3,5m